
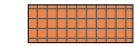





**Jelmagyarázat:**

-  : Jubizol EPS F - W1 homlokzati hőszigetelő
-  : Jubizol EPS F Graphite - G1 kávaszigetelés
-  : Jubizol EPS F Strong zártcellás lábazat szigetelés
-  : Knauf Nobasil MPN szálás födémzsigetelés

Helyiséglista		
Helyiség kategória	Helyiség neve	Terület
Szabaidő klub	Edzőterem	18,11
Szabaidő klub	Előter	17,76
Szabaidő klub	Ffi wc	10,20
Szabaidő klub	Ffi zuhanyzó	10,39
Szabaidő klub	Iroda	14,51
Szabaidő klub	Közlekedő	16,68
Szabaidő klub	Közösségi terem	91,30
Szabaidő klub	Lépcsőter-előter	26,97
Szabaidő klub	Női wc	8,67
Szabaidő klub	Női zuhanyzó	9,25
		<b>223,84 m<sup>2</sup></b>

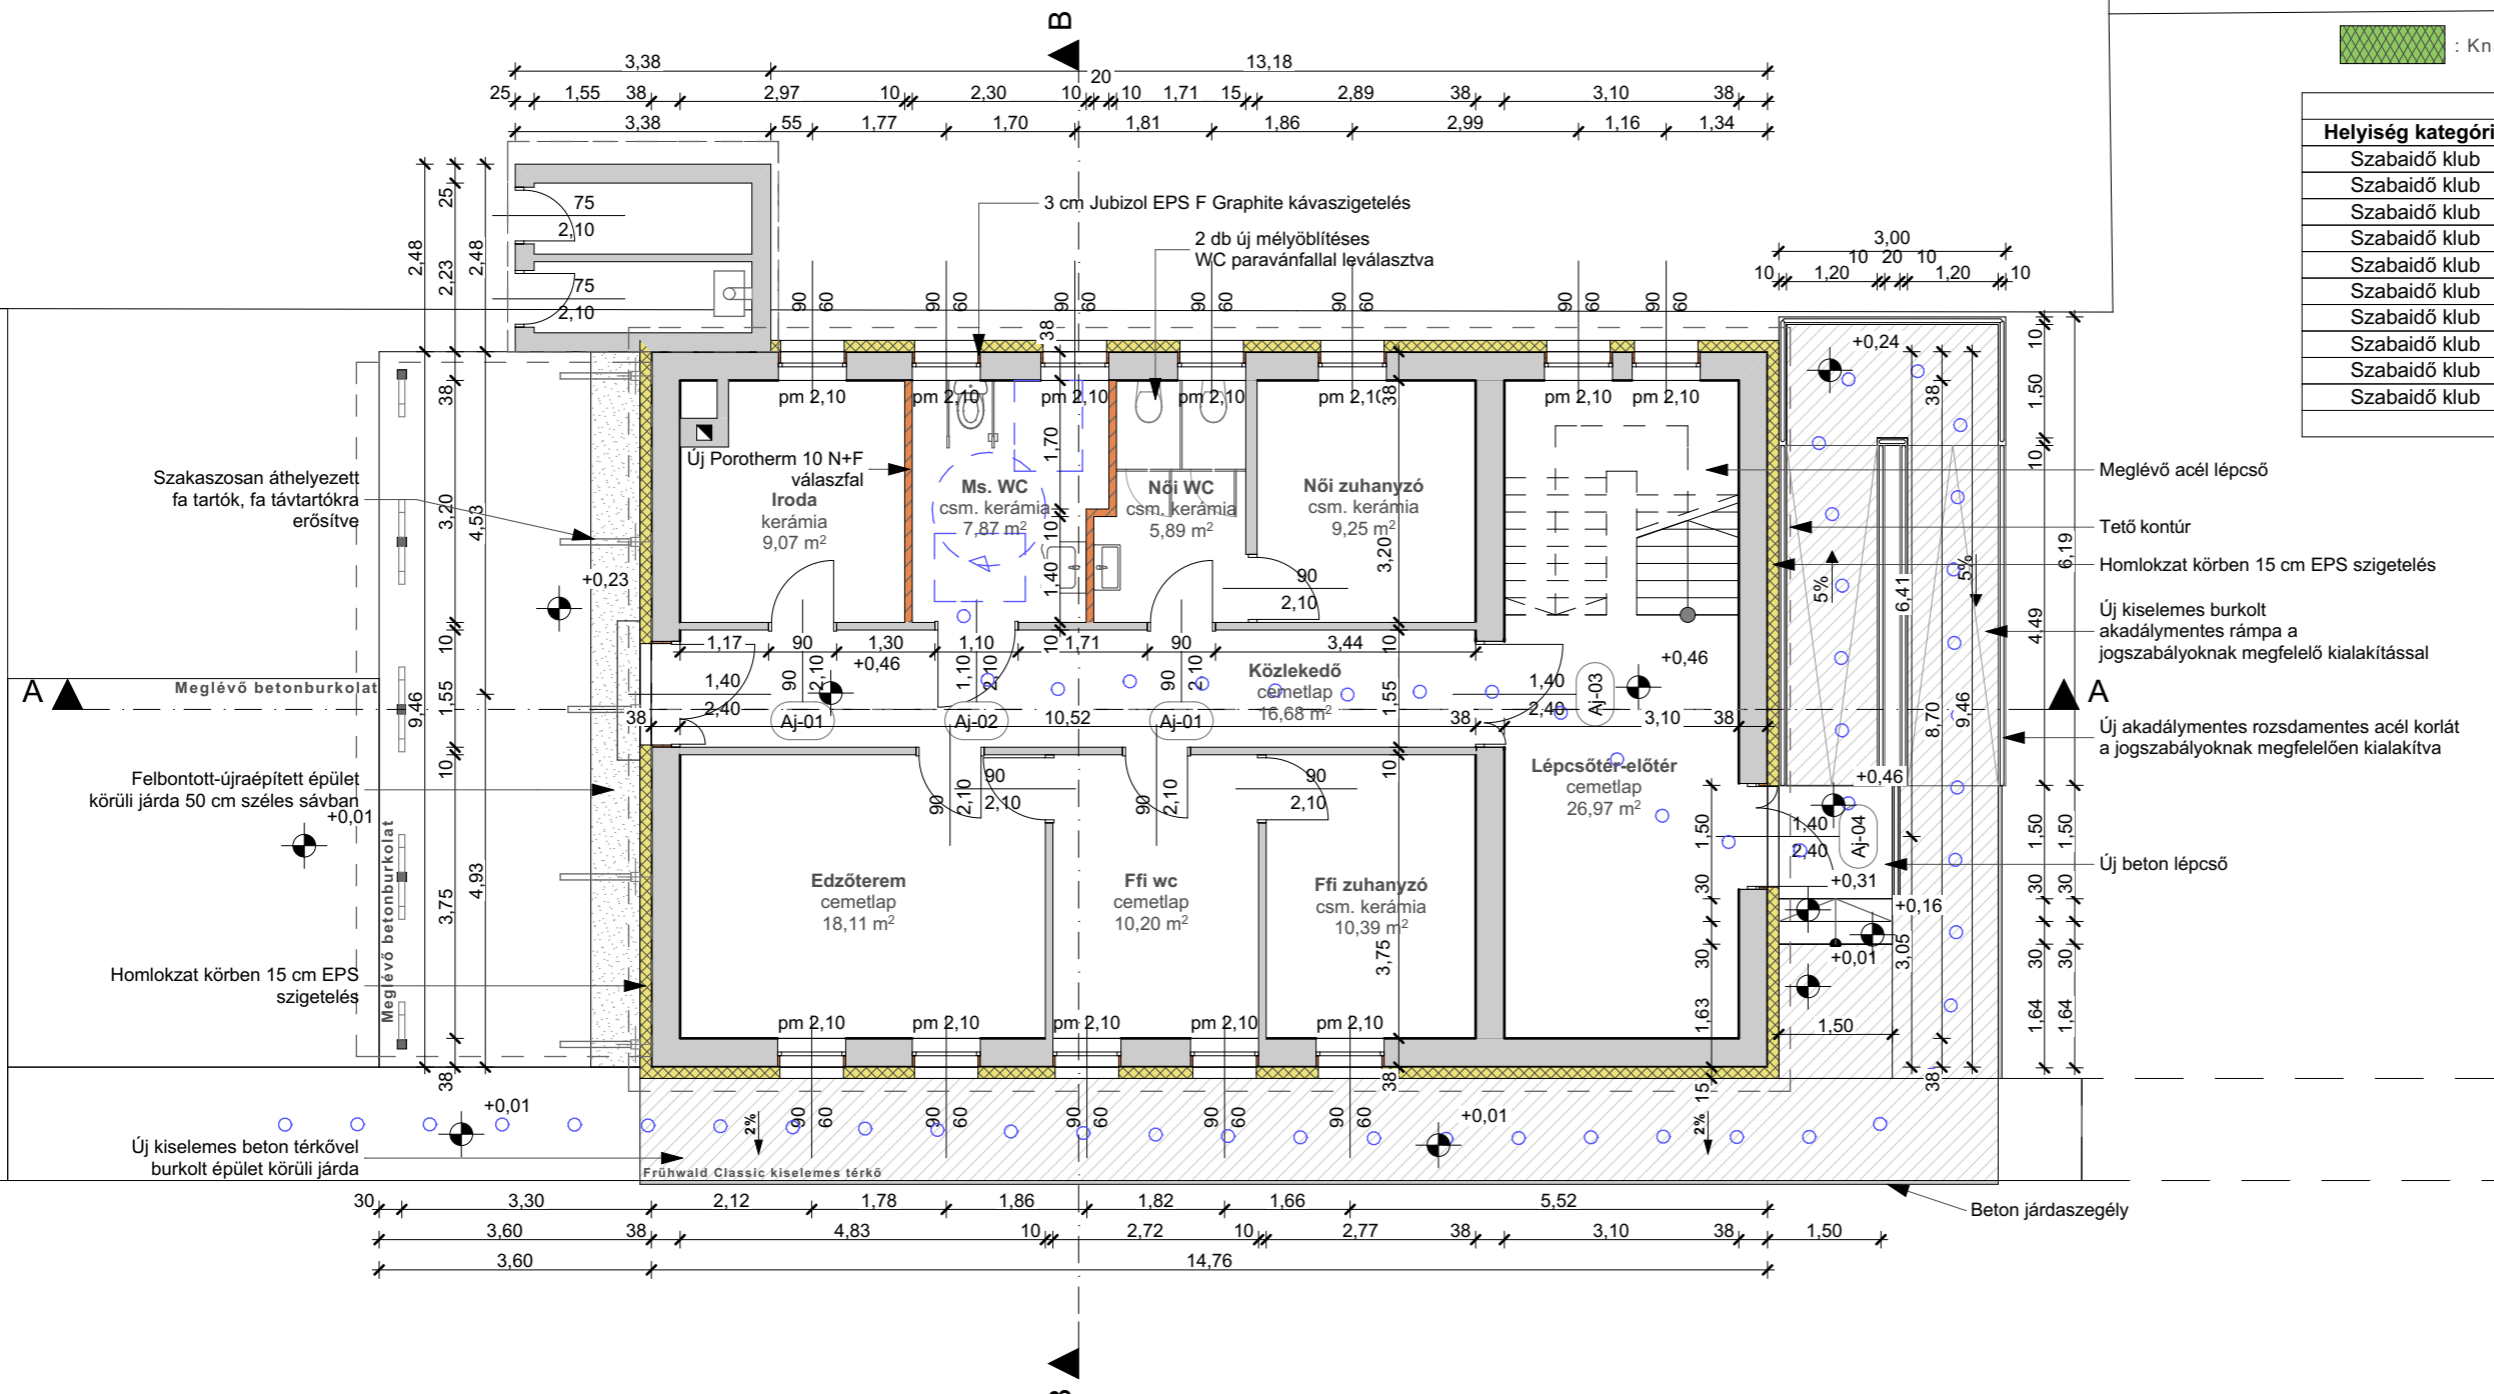

- Meglévő acél lépcső
- Tető kontúr
- Homlokzat körben 15 cm EPS szigetelés
- Új kiselemes burkolt akadálymentes rámpa a jogszabályoknak megfelelő kialakítással
- Új akadálymentes rozsdamentes acél korlát a jogszabályoknak megfelelően kialakítva
- Új beton lépcső



**építési tevékenység megnevezése:**  
**Hunya, Szabaidő klub épületének energetikai korszerűsítése**  
**TOP-3.2.1-15-BS1-2016-00038**

**építési tevékenység címe:** 5555 Hunya, Ligeti u. 2. **helyrajzi szám:** 232/4

**megrendelő(k) neve, címe:**  
 Hunya Község Önkormányzata  
 Képviseli: Hegedűs Roland polgármester  
 5555 Hunya, Rákóczi u. 19.

**tervező(k):**  
 Építész tervező:  
 Timári Edina  
 É-04-0279

**építési tevékenység megnevezése:**  
**Földszinti alaprajz**

**Tervfajta:** Kivitelen terv **Tervszám:** É-02

**Méretarány:** 1:100, 1:1

**Tervezés dátuma:** 2017.10.10.