


B - B metszet

1:100

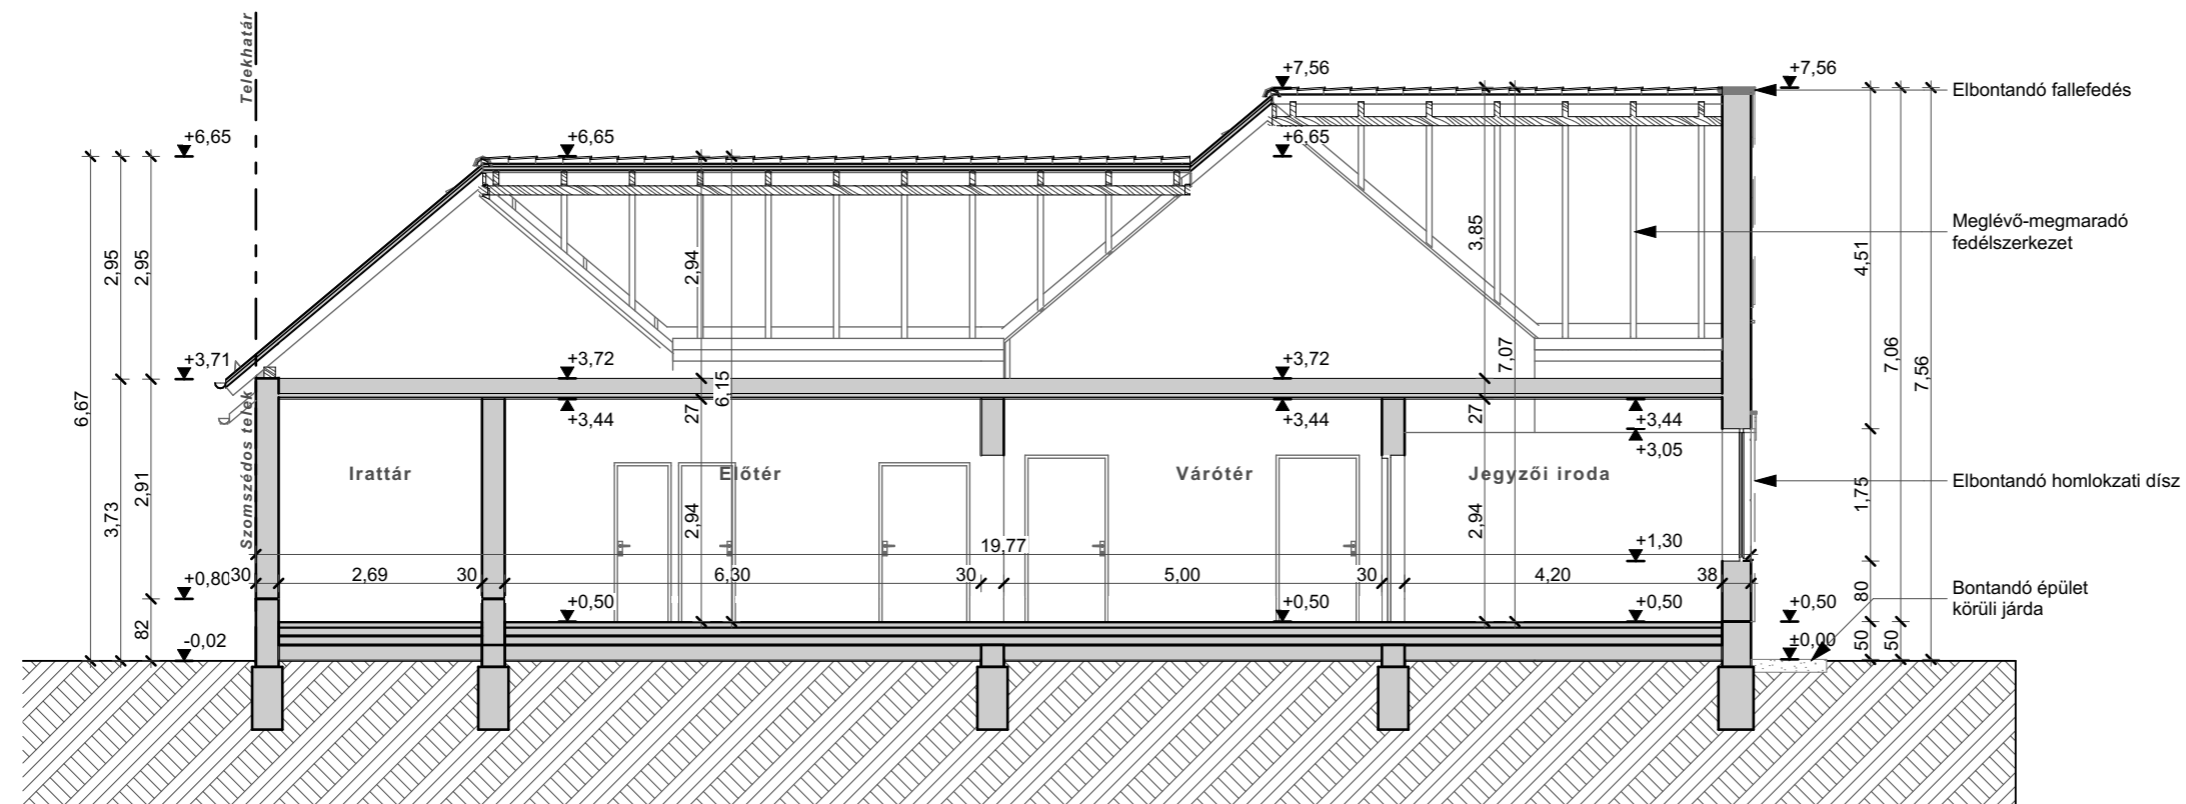

A - A metszet

1:100

építési tevékenység megnevezése:	
Hunya, Polgármesteri Hivatal épületének energetikai korszerűsítése	
TOP-3.2.1-15-BS1-2016-00036	
építési tevékenység címe:	helyrajzi szám:
5555 Hunya, Rákóczi u. 19.	263
megrendelő(k) neve, címe:	
Hunya Község Önkormányzata	
Képviseli: Hegedűs Roland polgármester	
5555 Hunya, Rákóczi u. 19.	
tervező(k):	
Építész tervező:	
Timári Edina	
É-04-0279	
építési tevékenység megnevezése:	
Metszetek	
Tervfajta:	Tervszám:
Kivitelezési terv	Á-03
Méretarány:	1:100
Tervezés dátuma:	2017.10.10.