


Északi homlokzat

1:100

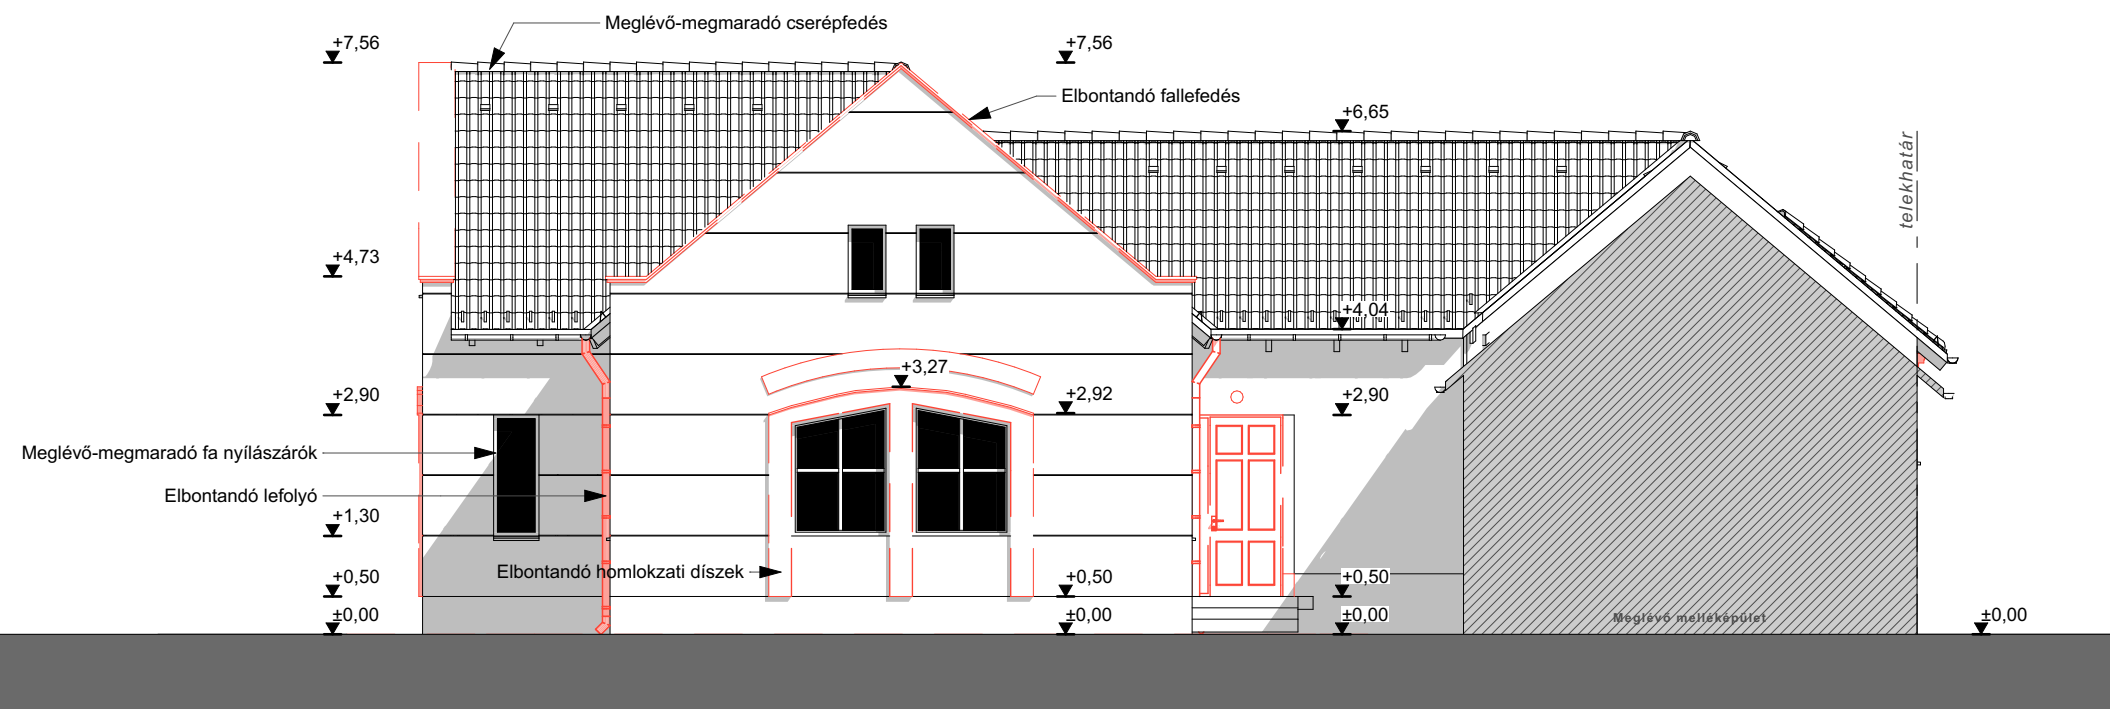

Keleti homlokzat

1:100

| | |
|--|--------------------------------------|
| építési tevékenység megnevezése: Hunya, Polgármesteri Hivatal épületének energetikai korszerűsítése TOP-3.2.1-15-BS1-2016-00036 | |
| építési tevékenység címe: 5555 Hunya, Rákóczi u. 19. | helyrajzi szám: 263 |
| megrendelő(k) neve, címe: Hunya Község Önkormányzata Képviseli: Hegedűs Roland polgármester 5555 Hunya, Rákóczi u. 19. | |
| tervező(k): Építész tervező: Timári Edina É-04-0279 | |
| építési tevékenység megnevezése: Homlokzatok I. | |
| Tervfajta: Kivitelezési terv | Tervszám: Á-04 |
| Méretarány: 1:100 | |
| Tervezés dátuma: 2017.10.10. | |