


B - B metszet

1:100

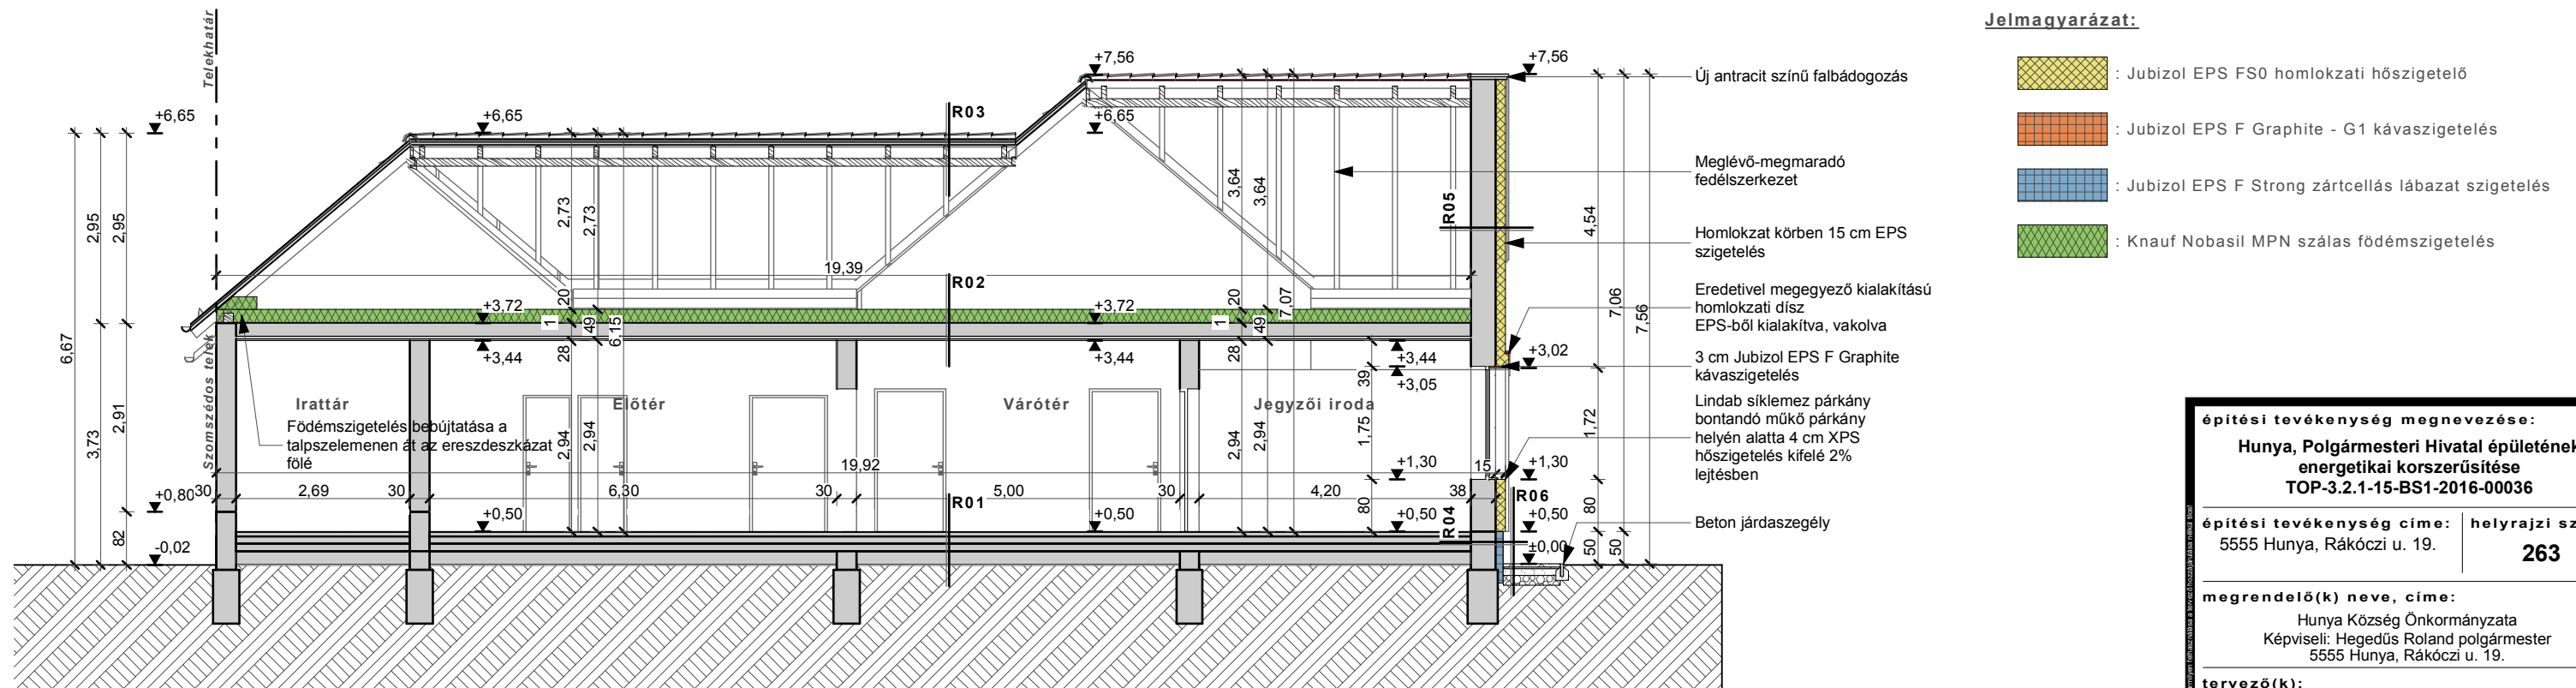

A - A metszet

1:100

R01	Meglévő rétegrend	R02	Meglévő-kiegészített rétegrend	R03	Meglévő rétegrend	R04	Meglévő-kiegészített rétegrend	R05	Meglévő-kiegészített rétegrend	R06	Új rétegrend
	Kerámia/rag. parketta		Új KNAUF Nobasil FKDS		Meglévő cserépfedés		Új Weber pas marmolit fagyálló		Új Weber.ter 302 műgyantás		Frühwald classic térkő
	Ragasztó	~0,6cm	közetgyapot hőszigetelés		Cseréplecezés 3/5	3,0cm	lábazati vakolat	0,3cm	vakolat		Térkő ágyazat
	Kavicsbeton	0,5cm	Új PE párazáró fólia		Szarufa 7 <sup>5</sup> /15	15,0cm	Új Weber simítótapasz	0,3cm	Új Weber simítótapasz	0,3cm	ZK 0/4 kiékelő réteg
	NC (EPS) 100 hőszigetelő	8,0cm	1rtg.		Átszellőztetett padlás	-	Új Jubizol EPS F Strong zártcellás	12,0cm	Új Jubizol EPS F Strong zártcellás	15,0cm	ZK 4/8 zúzottkő ágyazat
	Bitumenes lemez	5,0cm	Kavicsbeton				lábazat szigetelés	0,3cm	Új Weber ragasztótapasz	0,3cm	ZK 8/16 zúzottkő ágyazat
	1rtg.	4,0cm	NC (EPS) 100 hőszigetelő				Új Weber fagyálló ragasztótapasz	0,3cm	Javított mészvakolat	1,5cm	Terraplast geotextília
	Kavicsbeton	8,0cm	Felbeton				Szemcsés lábazati vakolat	0,5cm	Porotherm 38 téglafalazat	38,0cm	1rtg.
	Kavicsfeltöltés	10,0cm	Porotherm rendszerű fődém				Fagyálló lábazati cementvakolat	1,5cm	Javított mészvakolat	1,5cm	-
	Termett talaj	10,0cm	Javított mészvakolat				Vasbeton lábazat	25,0cm			

**Építési tevékenység megnevezése:**  
**Hunya, Polgármesteri Hivatal épületének energetikai korszerűsítése**  
**TOP-3.2.1-15-BS1-2016-00036**

**Építési tevékenység címe:** helyrajzi szám:  
 5555 Hunya, Rákóczi u. 19. **263**

**megrendelő(k) neve, címe:**  
 Hunya Község Önkormányzata  
 Képviseli: Hegedűs Roland polgármester  
 5555 Hunya, Rákóczi u. 19.

**tervező(k):**  
 Építész tervező:  
 Timári Edina  
 É-04-0279

**Építési tevékenység megnevezése:**  
**Metszetek**

**Tervfajta:** Kivitelezési terv  
**Méretarány:** 1:100  
**Tervezés dátuma:** 2017.10.11.

**É-03**