


A - A metszet

1:100

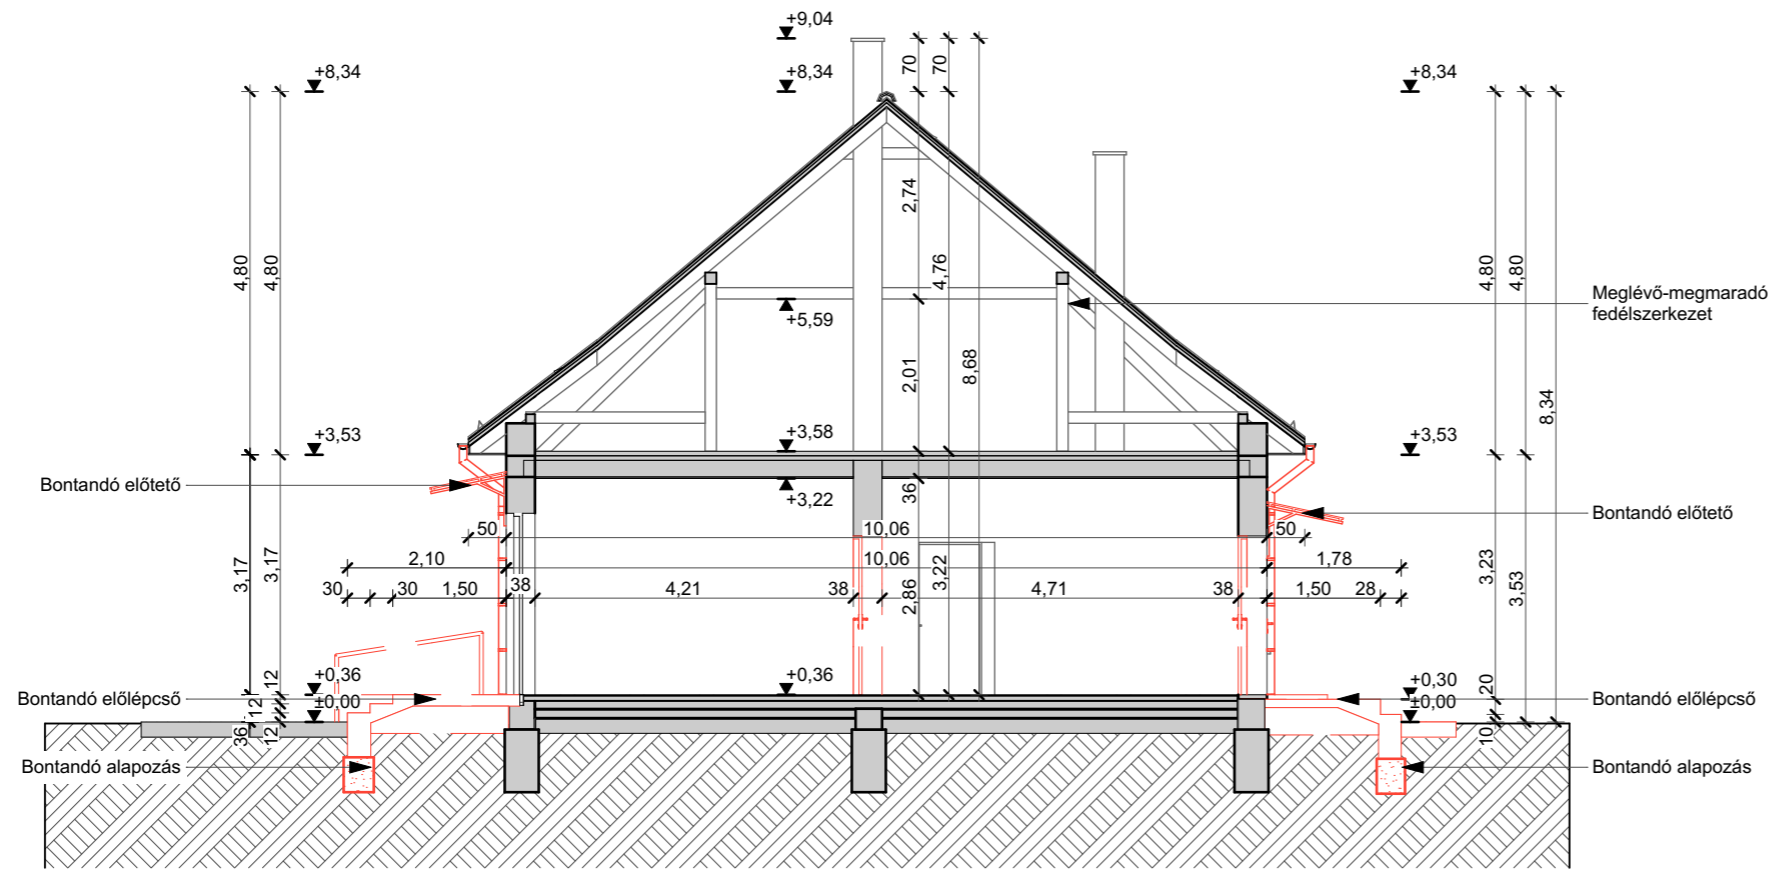

B - B metszet

1:100

építési tevékenység megnevezése: Hunya, Idősek klubja épületének energetikai korszerűsítése TOP-3.2.1-15-BS1-2016-00037	
építési tevékenység címe: 5555 Hunya, Rákóczi u. 31.	helyrajzi szám: 256/1
megrendelő(k) neve, címe: Hunya Község Önkormányzata Képviseli: Hegedűs Roland polgármester 5555 Hunya, Rákóczi u. 19.	
tervező(k): Építész tervező: Timári Edina É-04-0279	
építési tevékenység megnevezése: Metszetek	
Tervfajta: Kivitelezési terv	Tervszám: Á-03
Méretarány: 1:100	
Tervezés dátuma: 2017. 09. 11.	