

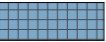

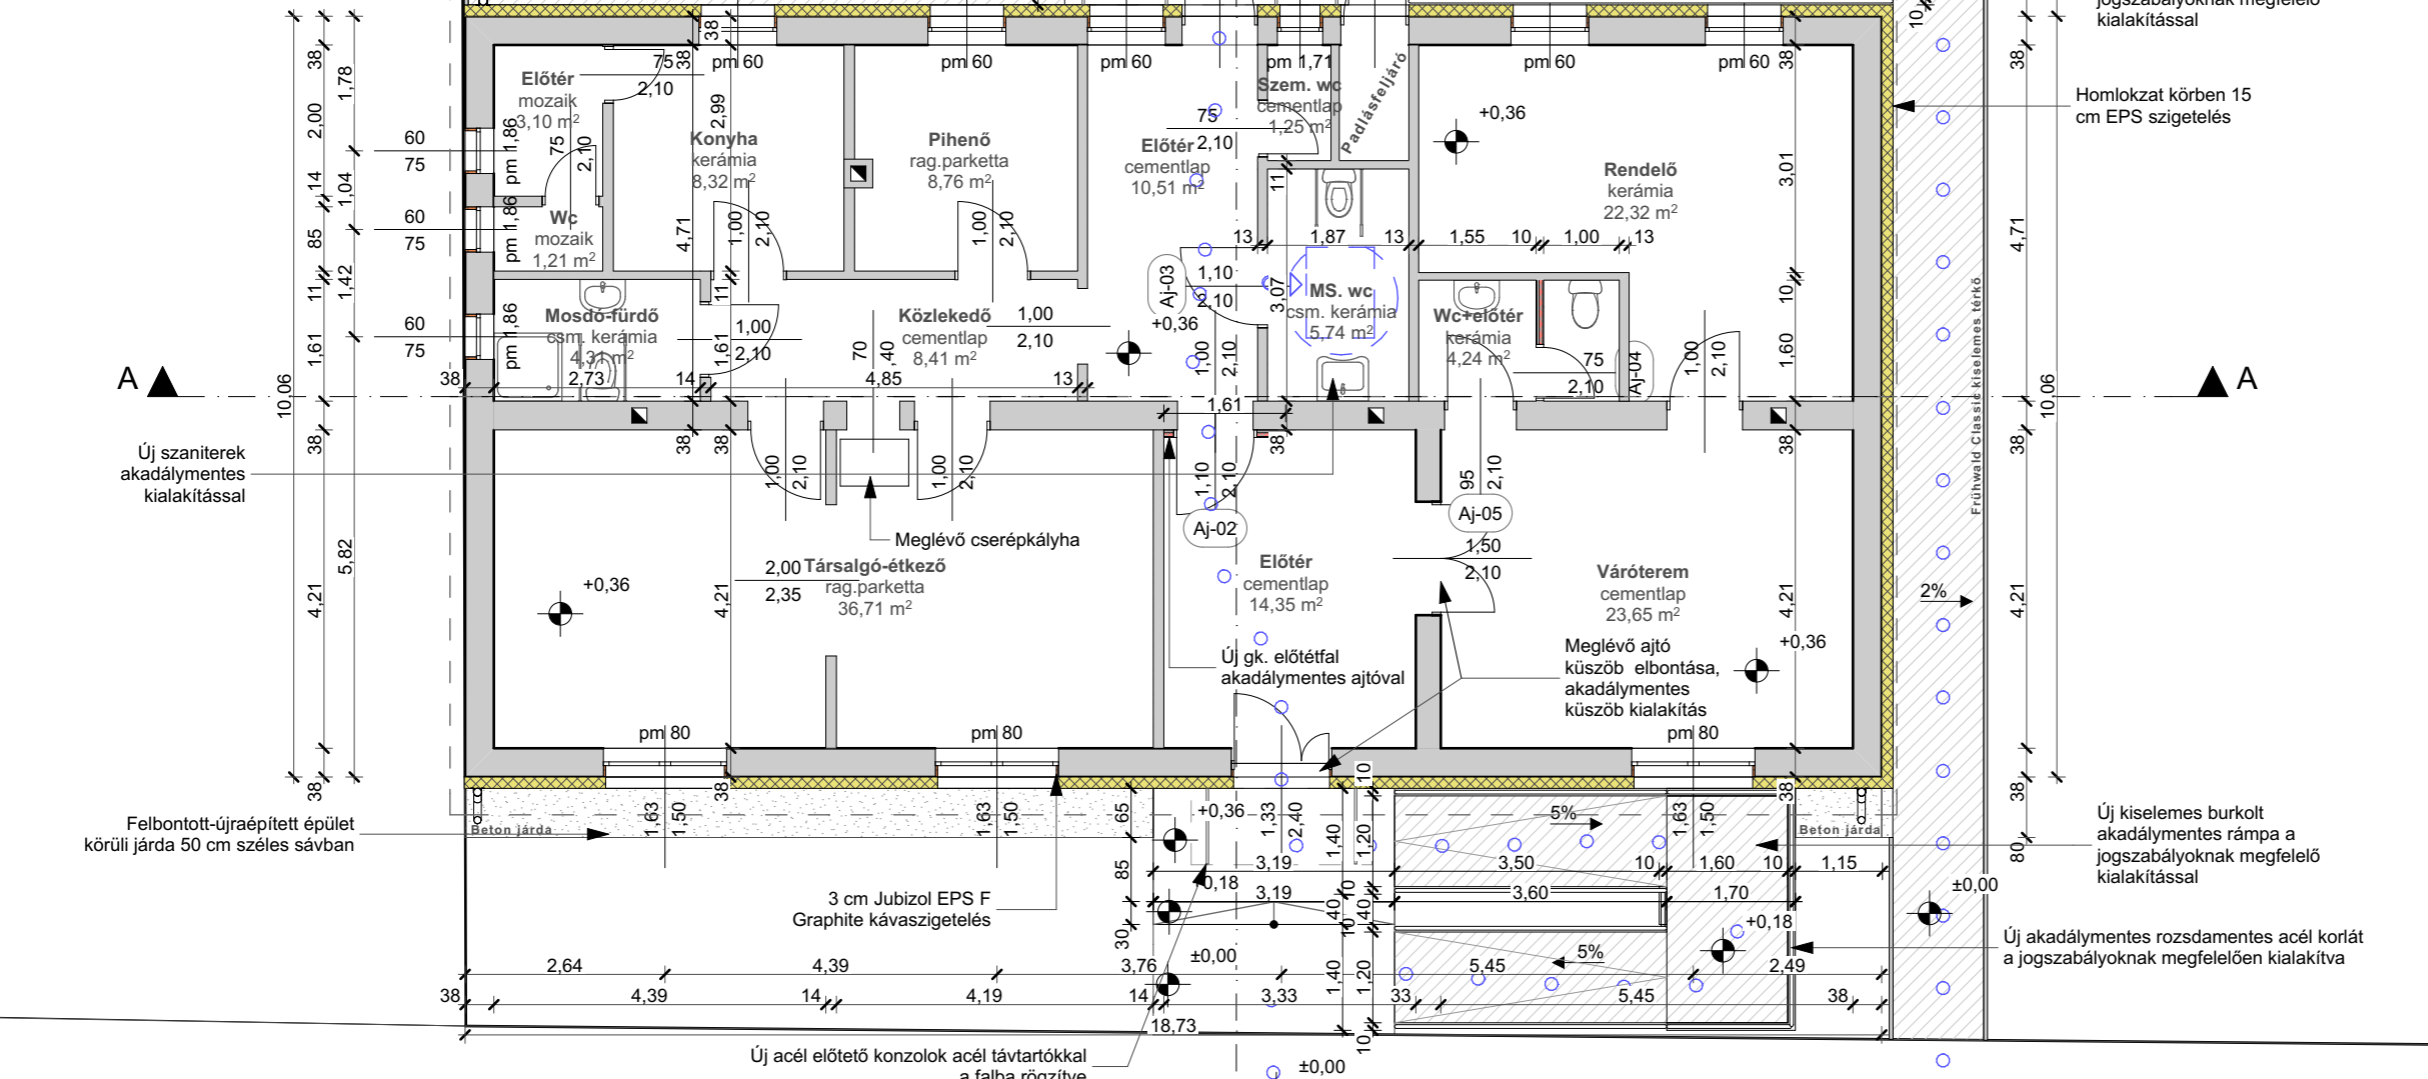


Jelmagyarázat:

-  : Jubizol EPS F - W1 homlokzati hőszigetelő
-  : Jubizol EPS F Graphite - G1 kávaszigetelés
-  : Jubizol EPS F Strong zártcellás lábazat szigetelés
-  : Knauf Nobasil MPE szálás földémszigetelés

Új kiselemes beton térkövel burkolt épület körüli járda



Beton járdaszegély

Új akadálymentes rozsdamentes acél korlát a jogszabályoknak megfelelően kialakítva

Új kiselemes burkolt akadálymentes rámpa a jogszabályoknak megfelelő kialakítással

Homlokzat körben 15 cm EPS szigetelés

Frühwald Classic kisélemez térítő

Új kiselemes burkolt akadálymentes rámpa a jogszabályoknak megfelelő kialakítással

Új akadálymentes rozsdamentes acél korlát a jogszabályoknak megfelelően kialakítva



építési tevékenység megnevezése:	
Hunya, Idősek klubja épületének energetikai korszerűsítése	
TOP-3.2.1-15-BS1-2016-00037	
építési tevékenység címe:	helyrajzi szám:
5555 Hunya, Rákóczi u. 31.	256/1
megrendelő(k) neve, címe:	
Hunya Község Önkormányzata	
Képviseli: Hegedűs Roland polgármester	
5555 Hunya, Rákóczi u. 19.	
tervező(k):	
Építész tervező:	
Timári Edina	
É-04-0279	
építési tevékenység megnevezése:	
Földszinti alaprajz	
Tervfajta:	Tervszám:
Kivitelezési terv	É-02
Méretarány:	1:100
Tervezés dátuma:	2017. 09. 11.