



Ge-01

ÁTNÉZETI RAJZ


M=1:250

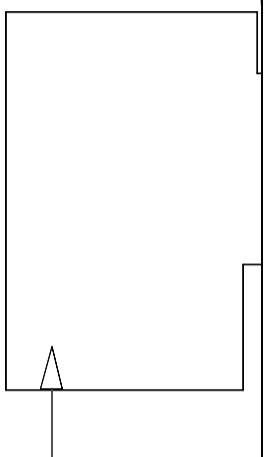

Liget utca

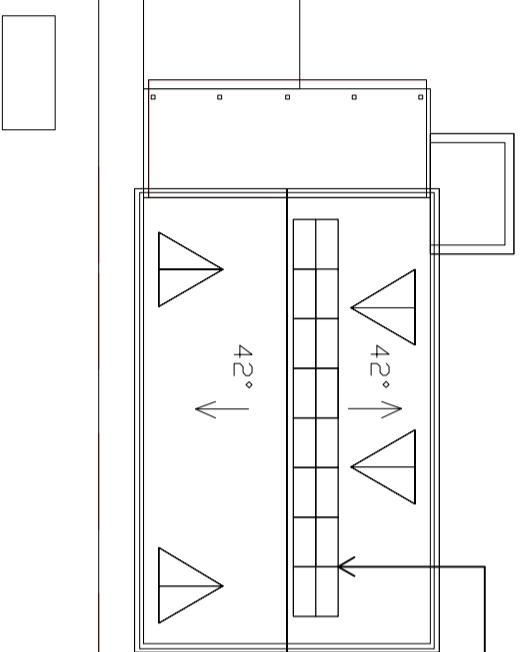

Tervezett 16db  
Amerisolar 250W  
Napelem tetőn  
elhelyezve

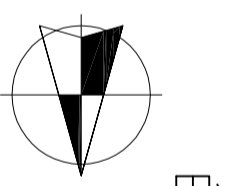

16 db 250W=4,00kW  
42°-on 1,64m\*0,74m

**Kóródi-Felföldi Roland**

Villamos Szakági tervező

5600 Békéscsaba Lencsési út. 9.sz 1/4

Tel./Fax: 66 454-130, Mobil: (+36) 30/873-26-26

e-mail: kordi.f.roland@gmail.com

Project Nr./Munkaszám:

EV-033/17

Date/Datum:

2017.09.25.

**KIVITELI TERV**

Projekt/Létesítmény:

Szabadidő központ

**Háztartásiméretű napelemes kiserőmű**

**5555 Hunya, Liget u. 2.**

**(Hrsz.:232/4)**

Title/Tervrajz megnevezés:

Átnézeti rajz

Responsible designer/Felelős tervező:

Kóródi-F Roland  
V/04-634-2014

Scale/Méretarány:

1:250

Drawing Nr./Rajzsám:

**Ge-01**