


Nyugati homlokzat

1:100

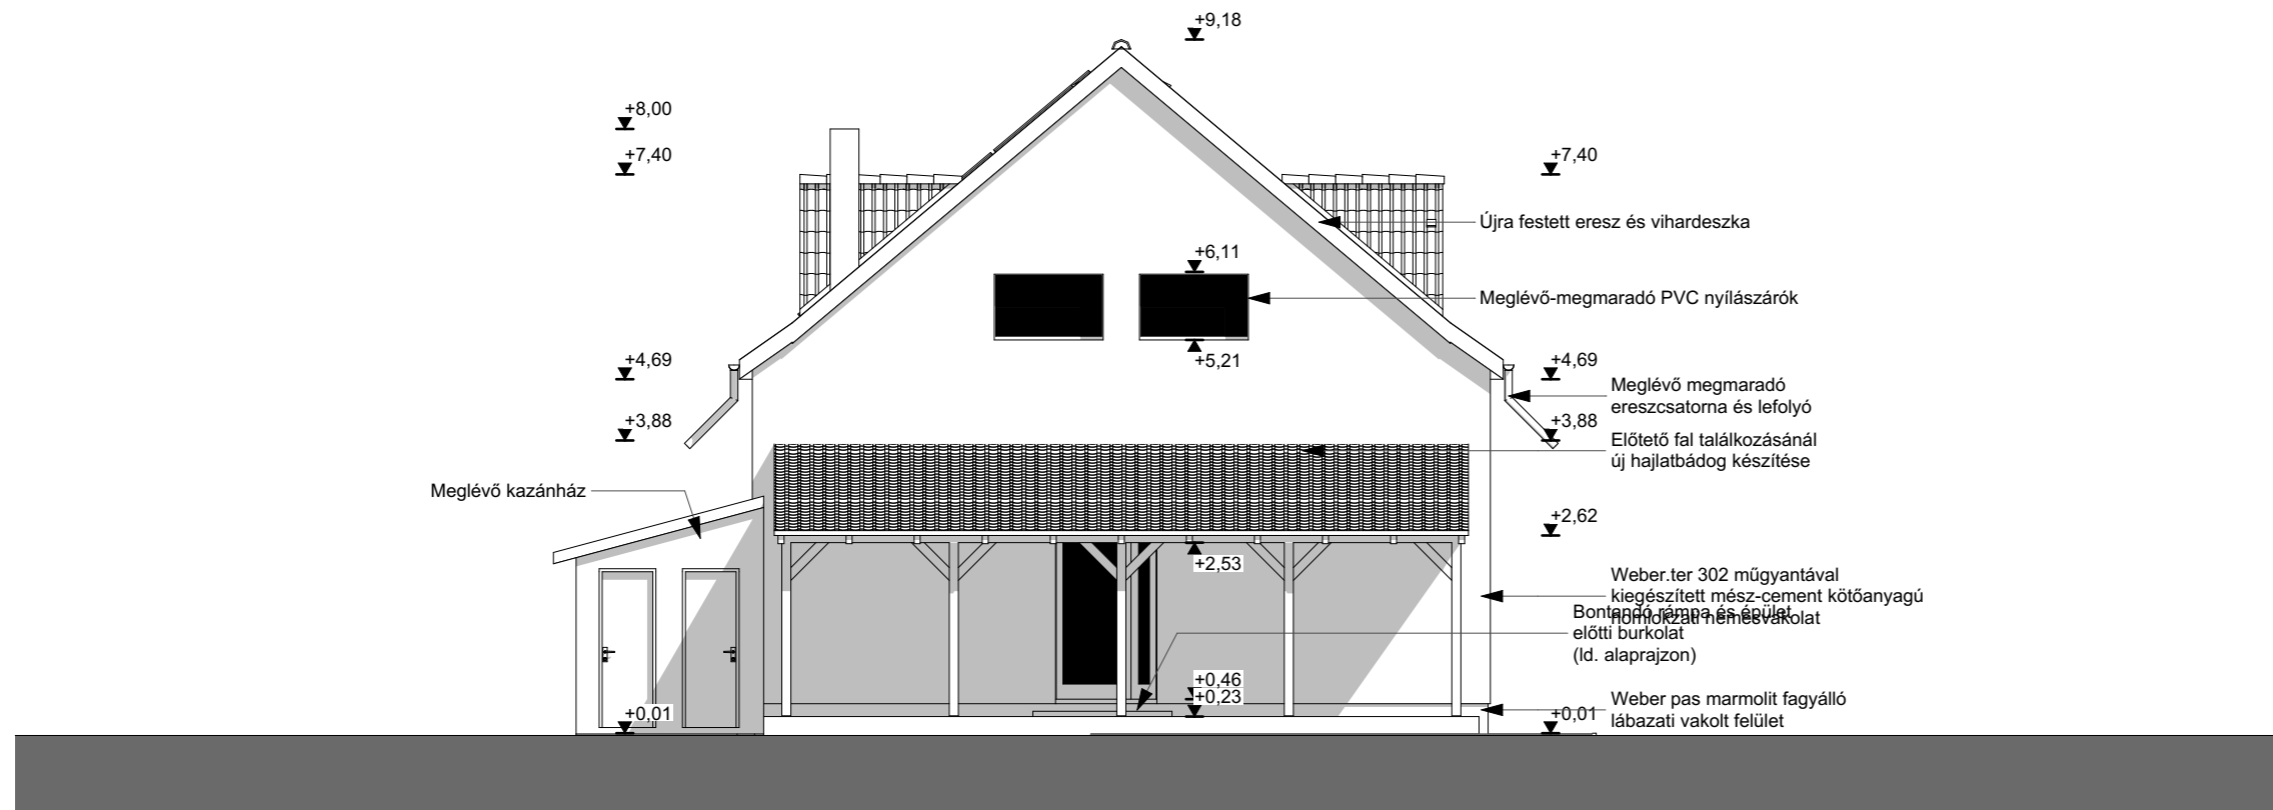

Déli homlokzat

1:100

építési tevékenység megnevezése:	
Hunya, Szabadidő klub épületének energetikai korszerűsítése TOP-3.2.1-15-BS1-2016-00038	
építési tevékenység címe:	helyrajzi szám:
5555 Hunya, Ligeti u. 2.	232/4
megrendelő(k) neve, címe:	
Hunya Község Önkormányzata Képviseli: Hegedűs Roland polgármester 5555 Hunya, Rákóczi u. 19.	
tervező(k):	
Építész tervező: Timári Edina É-04-0279	
építési tevékenység megnevezése:	
Homlokzatok II.	
Tervfajta:	Tervszám:
Kivitelezési terv	É-06
Méretarány:	1:100
Tervezés dátuma:	2017.10.10.